







ARRÊTÉ DU MAIRE
Portant autorisation de travaux de génie
civil, tranchée et passage de fourreaux
Pour le déploiement de la fibre optique

Le Maire de la Commune de Saint Hilaire le Chatel





-  **Vu** le Code Général des Collectivités Territoriales, et notamment les articles L2211 - 1 et suivants,
-  **Vu** le code de la voirie routière,
-  **Vu** la demande présentée par la société ENSIO et Mme Thanina HADJOUR
-  **Considérant** la nécessité d'assurer la sécurité des usagers,

ARRÊTE

Article 1^{er} La société ENSIO est autorisée à réaliser de terrassement, creusement de tranchées, génie civil, tirage de câbles sur la route départementale 930 et la voie communale nommée « route de la Metairie »

Article 2 Les travaux sont prévus à compter du 27 janvier 2025 pour une période de 60 jours

Article 3 le prestataire devra mettre en place les moyens sécuritaires nécessaires tel que :

-  Rétrécissement de la voie
-  Circulation alternée, par panneaux 10 km/h ou feux tricolores
-  Interdiction de stationner
-  Déviation

Cette liste n'est pas exhaustive et les demandeurs s'engagent à une obligation de résultats quant aux moyens à mettre en place. Les demandeurs seront considérés comme responsable en cas d'accident lié à un défaut reconnu de signalisation

Article 4 Le présent arrêté sera affiché en Mairie, le pétitionnaire le tiendra à disposition sur le chantier

Fait à Saint Hilaire le Chatel, Le 27 janvier 2025

Le Maire, Philippe Blutel



Demande d'arrêté de police de la circulation

Code de la route L411-1 à L411-7
Code général des collectivités territoriales L2213-1 à L2213-6.1

Gestionnaires des réseaux routiers

Le demandeur

Particulier Service public Maître d'œuvre ou conducteur d'opération Entreprise

Nom : BSILA Prénom : Mouldi
Dénomination : BMK Représenté par :
Adresse Numéro : 9 Extension : ALLEE Nom de la voie : MICHEL BASTIEN
Code postal 9 5 2 0 0 Localité : SARCELLES Pays : FRANCE
Téléphone 0 6 6 7 9 4 8 5 0 9 Indiquez l'indicatif pour le pays étranger :
Courriel : bsila.mouldi.@yahoo.fr

Si le bénéficiaire est différent du demandeur

Nom : Prénom :
Adresse Numéro : Extension : Nom de la voie :
Code postal Localité : Pays :
Téléphone Indiquez l'indicatif pour le pays étranger :
Courriel : @

Localisation du site concerné par la demande

Voie concernée : Autoroute n° Route nationale n° Route départementale n° Voie communale n°
Hors agglomération En agglomération
Point de Repère (PR) routier d'origine d'application : + Point de Repère (PR) routier de fin d'application : +
Adresse Numéro : Extension : Nom de la voie : La Métairie et D930
Code postal 6 1 4 0 0 Localité : St-Hilaire-le-Châtel

Nature et date des travaux

Permission de voirie antérieure : Oui Non Si oui indiquer la référence :
Description des travaux : Création de poteaux telecom dans le cadre de développement de la fibre optique
pour Orange
Merci de renvoyer la réponse à les adresses e-mail suivantes: bsila.mouldi@yahoo.fr et bmk.orne61@gmail.com
Date prévue de début des travaux : 2 7 0 1 2 0 2 5 Durée des travaux (en jours calendaires) : 0 6 0

Réglementation souhaitée

Durée de la réglementation (en jours calendaires) : 0 1 5 Date de début de réglementation 2 7 0 1 2 0 2 5
Restriction sur section courante Restriction sur bretelles
Sens de circulation concerné : Deux sens de circulation Sens des Points de Repères (PR) croissants
Sens des Points de Repères (PR) décroissants Fermeture à la circulation
Basculement de circulation sur chaussée opposée
Circulation alternée : Par feux tricolores Manuellement
Restriction de chaussée :
Neutralisation de la bande d'arrêt d'urgence (BAU) Empiètement sur chaussée largeur de voie maintenue 3 M
Suppression de voie nombre de voie(s) supprimée(s)

Interdiction de :

Circuler

Véhicules légers
poids lourds

Stationner

véhicules légers
poids lourds

Dépasser

véhicules légers
poids lourds

Vitesse limitée à : km/h

Itinéraire de déviation (à préciser par sens) :

.....
.....
.....

Autres prescriptions :

Demande d'interdiction de stationnement au lieux des travaux

.....
.....

La pose, le maintien ou le retrait de la signalisation spécifique au chantier sont effectués par :

Le demandeur Une entreprise spécialité
Nom : **BSILA** Prénom : **Amor**
Dénomination : **BMK** Représenté par : **BSILA Mouldi**
Adresse Numéro : **9** Extension : **ALLEE** Nom de la voie : **MICHEL BASTIEN**
Code postal **9 5 2 0 0** Localité : **SARCELLES** Pays : **FRANCE**
Téléphone **0 7 5 1 1 8 2 5 4 2** Indiquez l'indicatif pour le pays étranger :
Courriel :@.....

Pièces jointes à la demande

Afin de faciliter la compréhension et l'instruction du dossier, la demande d'arrêté est accompagnée d'un dossier comprenant :


- Une notice détaillée avec notamment l'évaluation de la gêne occasionnée au usagers
- Plan de situation 1/10 ou 1/20 000^{ème} Plan des travaux 1/200 ou 1/ 500^{ème} Schéma de signalisation
- Itinéraire de déviation 1/2 000 ou 1/5 000^{ème}

J'atteste de l'exactitude des informations fournies

Fait à : ... Le :

Nom : **BSILA** Prénom : **Mouldi** Qualité : **Président**

**AVANT PROJET DEFINITIF
GC_BAZ_31 FI-61404-0000**

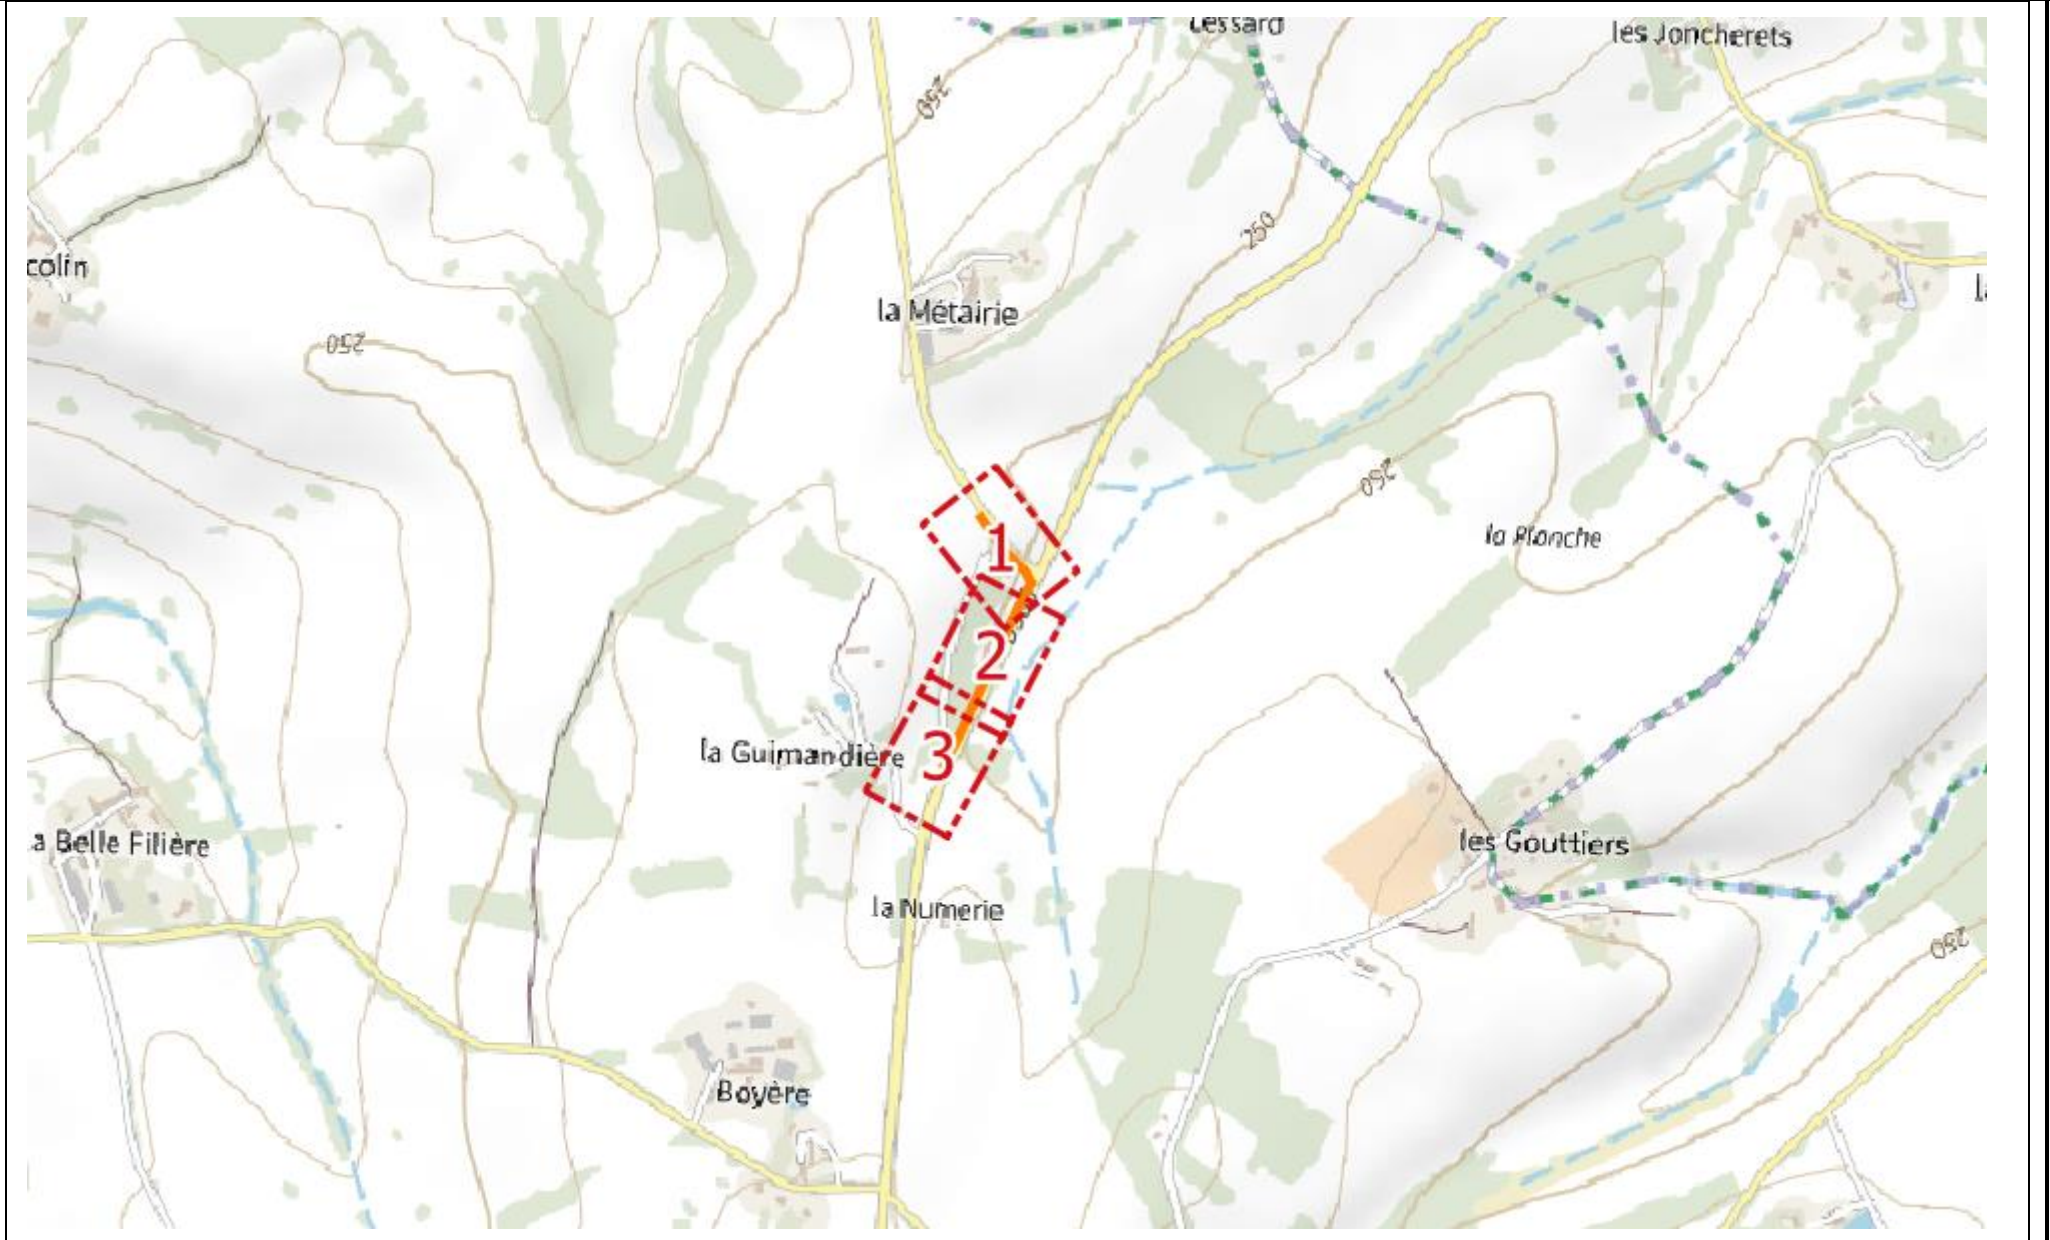

**PLAN GC – CRÉATION (D2, D3)
Commune de SAINT-HILAIRE-LE-CHATEL
D930, La métairie**

Indices	Date	Objet de l'indice	Document		
			Rédacteur	Cellule	Approbateur
A	03/05/2024	Création du document	BM	ENSIO	SK

1- DONNÉES TECHNIQUES

NRO de Rattachement	BAZ
Adresse Travaux	D930, La métairie
Commune	SAINT-HILAIRE-LE-CHATEL
Coord. WGS 84 (degrés décimaux) Lat, lon	Poteau Orange 504985/61404 48.56943833, 0.56150500 Poteau Orange 504976/61404 48.56661638, 0.56100253
Gestionnaire de domaine	DEP-COM
EL concernés	2

Longueur aérienne	363 mètres
8 Poteaux FT implantés	7 FL7 1 FL8
Poteaux FT à remplacer	1 en FL8











Observations éventuelles : Tirage de 1x06FO

*PEHD & Micro-Tube : longueur par touret

**PVC : Longueur : longueur par nombre de fourreaux exemple 2 fourreaux 45 de 15m = 2*15

2- LÉGENDE PLAN CADASTRAL





ÉLÉMENTS DU RÉSEAU


	CHAMBRE CREATION POSÉE		Tronçon GC création souterraine
	CHAMBRES ORANGE EXISTANTES		Tronçon création aérienne
	CHAMBRES ORANGE EXISTANTES PERCUTÉES		Armoire PMZ
	CHAMBRES OMTHD		Poteaux ENEDIS BT et HT
	POTEAUX APPUIS ORANGE EXISTANTS		POTEAUX ORANGE POSÉS (SIMPLE ET COUPLE)

ÉLÉMENTS TOPOGRAPHIQUES


	Parcelles cadastrales		Limites de la chaussée routière
 	Lampadaire / Panneau de signalisation		Arbre
	Haies		

RÉSEAUX DIVERS

	Réseau Orange aérien. Classe de précision B
	Réseau Orange pleine terre. Classe de précision B
	Réseau Orange souterrain. Classe de précision B
	Réseau Telecom autre (COM) : FREE, OMTHD, etc. Classe de précision A pour OMTHD.

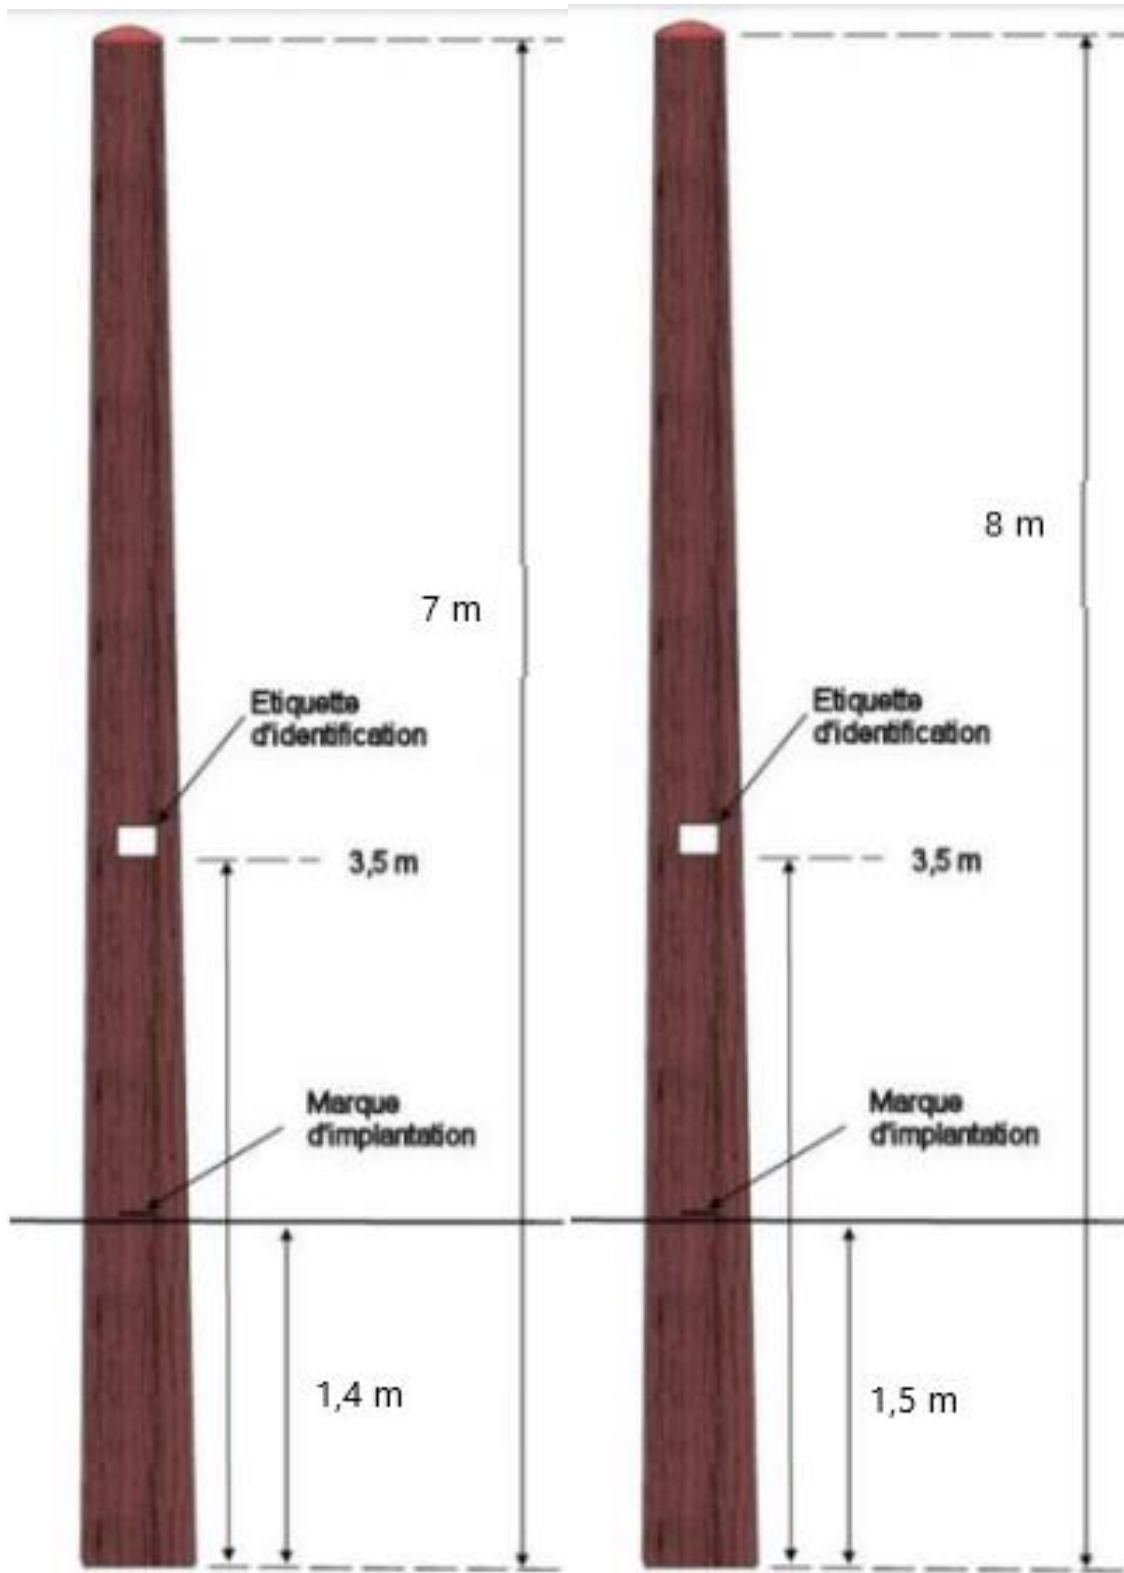

Composite simple 7 mètres (FL7) Composite simple 8 mètres (FL8)

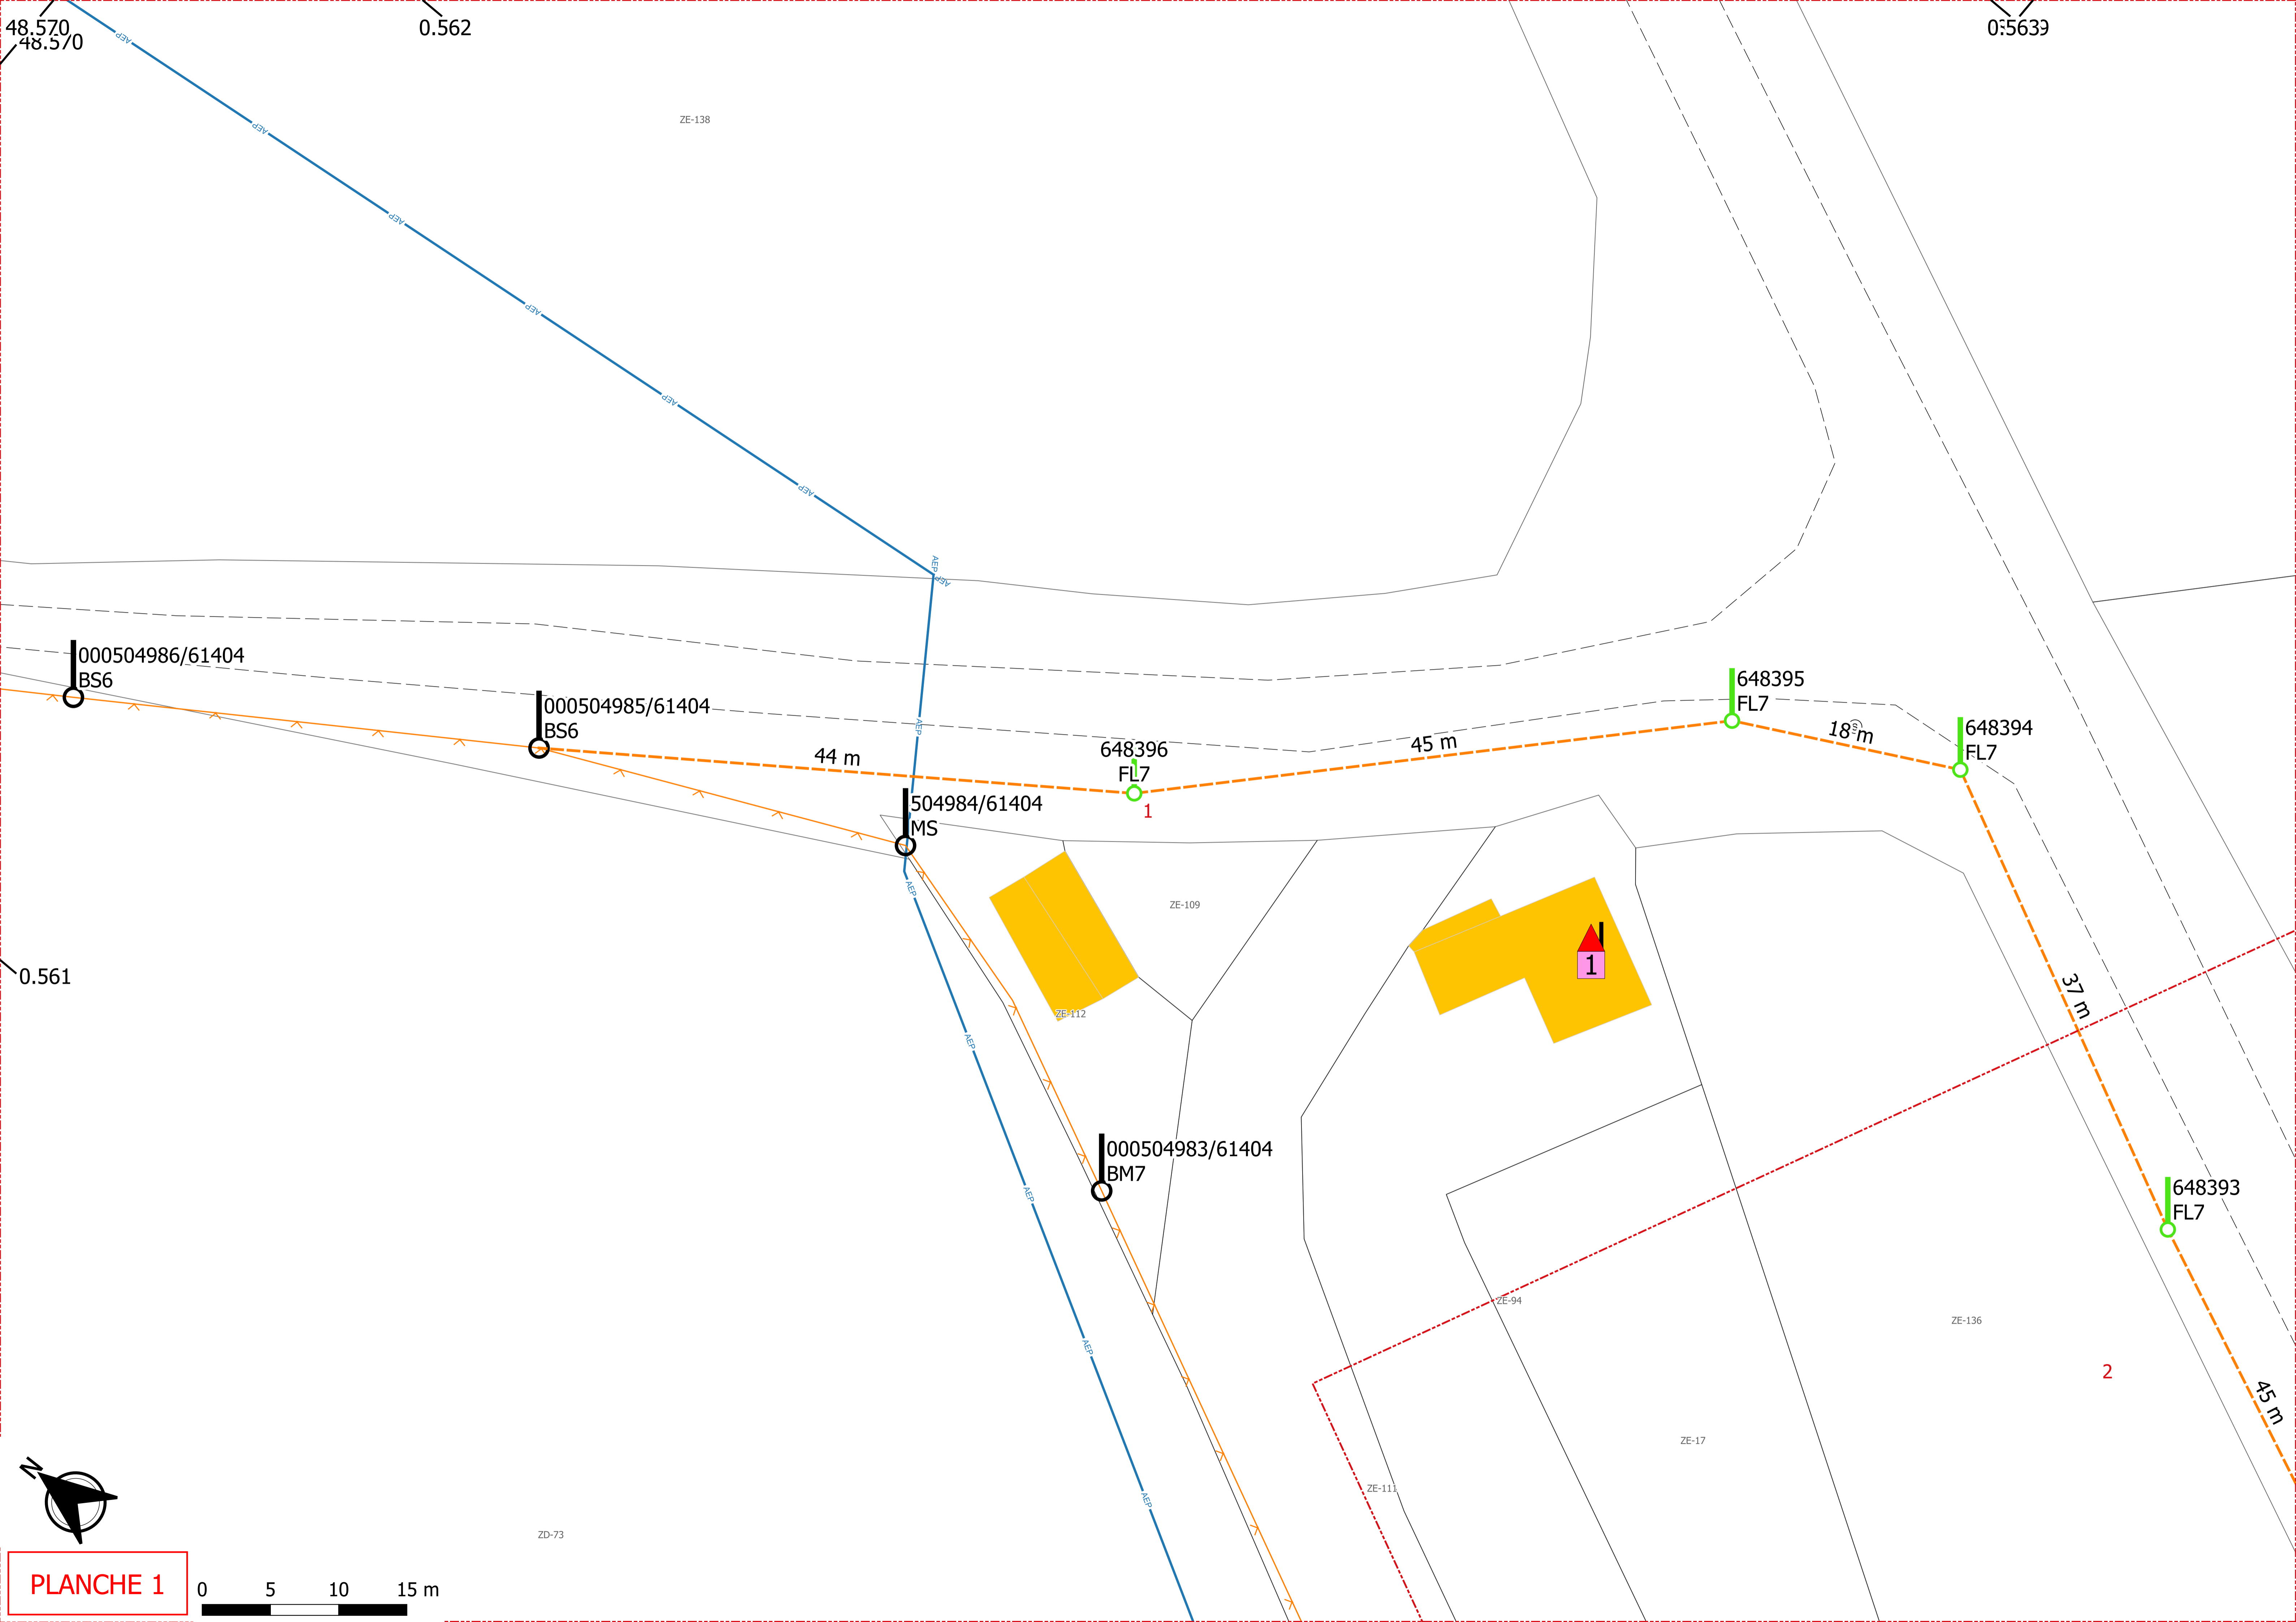

48.570
48.570

0.562

0.5639

ZE-138

000504986/61404
BS6

000504985/61404
BS6

44 m

648396
FL7
1

45 m

648395
FL7

18 m

648394
FL7

504984/61404
MS

ZE-109
ZE-112

1

0.561

37 m

000504983/61404
BM7

648393
FL7

45 m

ZE-94

ZE-136

2

ZE-17

ZE-111

ZD-73


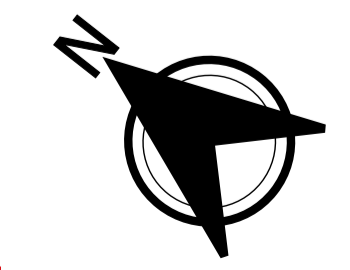



PLANCHE 1

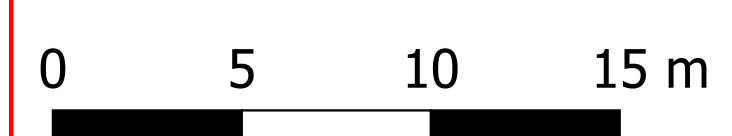

48.568

480:562

ZE-99

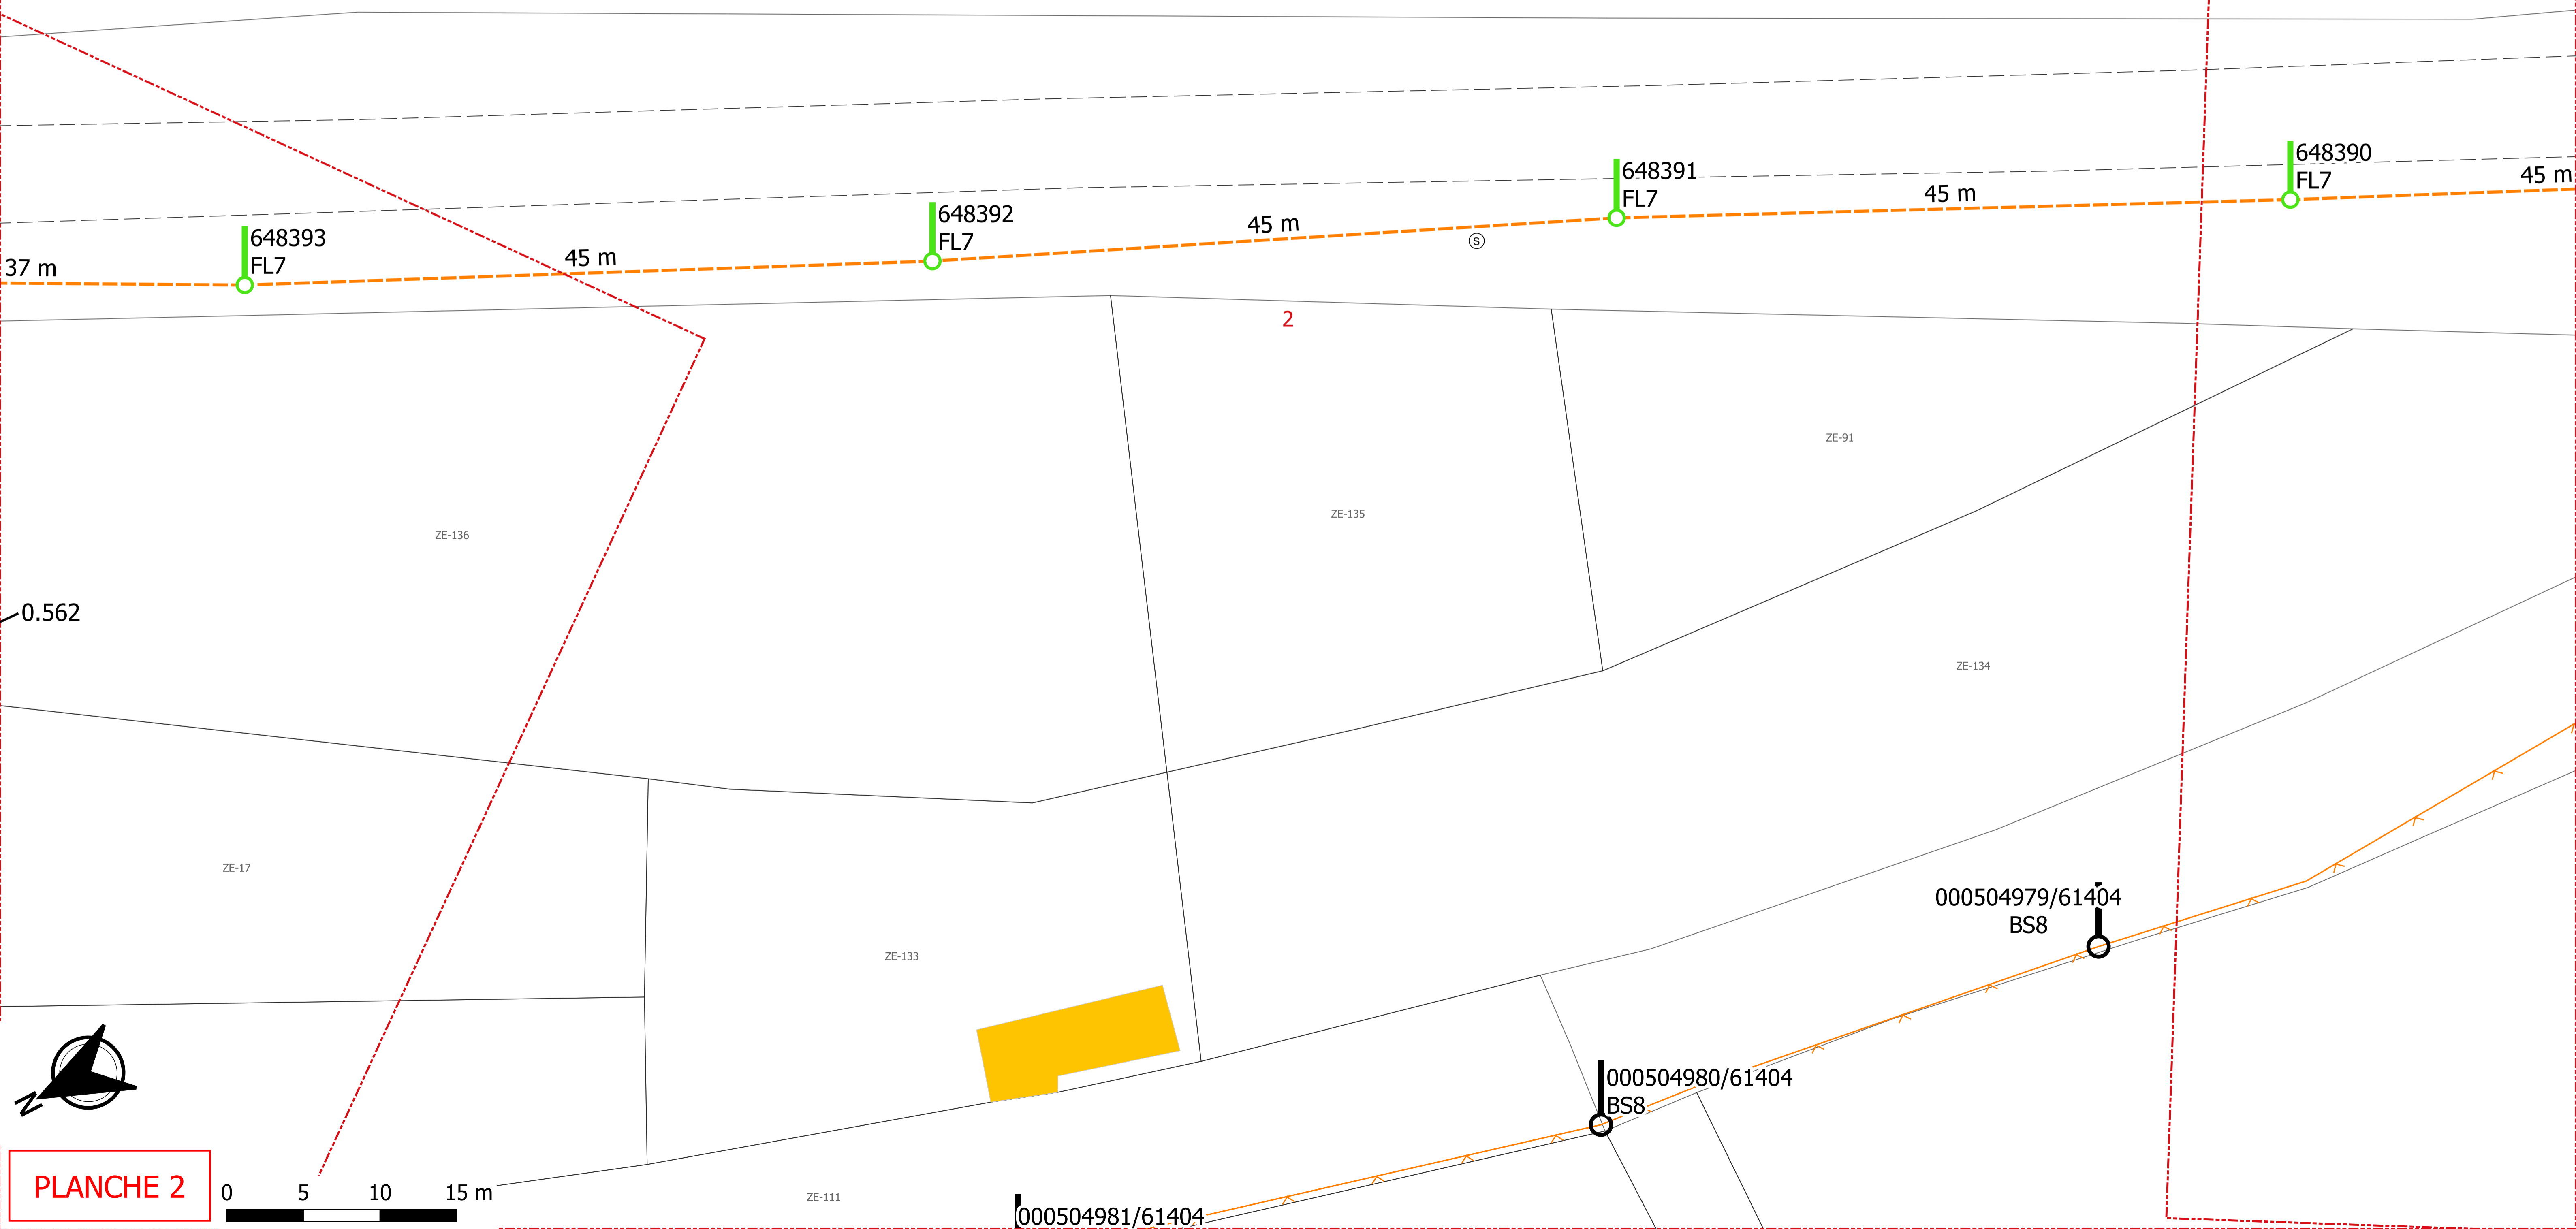

37 m

45 m

45 m

45 m

45 m

648393
FL7

648392
FL7

648391
FL7

648390
FL7

2

ZE-136

ZE-135

ZE-91

ZE-134

0.562

ZE-17

ZE-133

000504979/61404
BS8

000504980/61404
BS8

000504981/61404

ZE-111


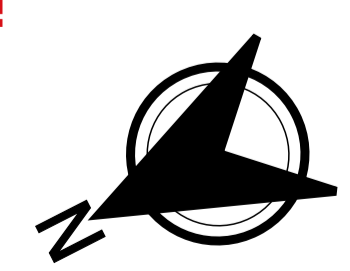


PLANCHE 2

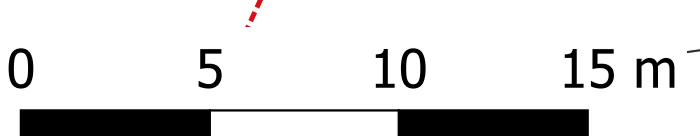

480:562

48.566

0.562

45 m

648390
FL7

45 m

648389
FL8

39 m

Appui à
remplacer par
FL8

000504976/61404
197

000504975/61404
BS7

000504977/61404
BS7

3

000504978/61404
BS7

000504965/61404
BM8

000504966/61404
BS7

0.561

979/61404

BS8

ZD-69

ZD-39

000504967/61404
BC7


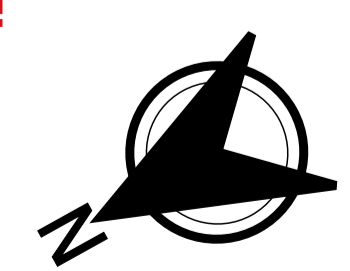


PLANCHE 3

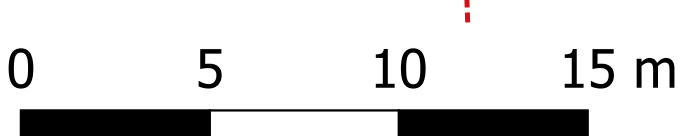

4. PHOTOGRAPHIES TERRAIN

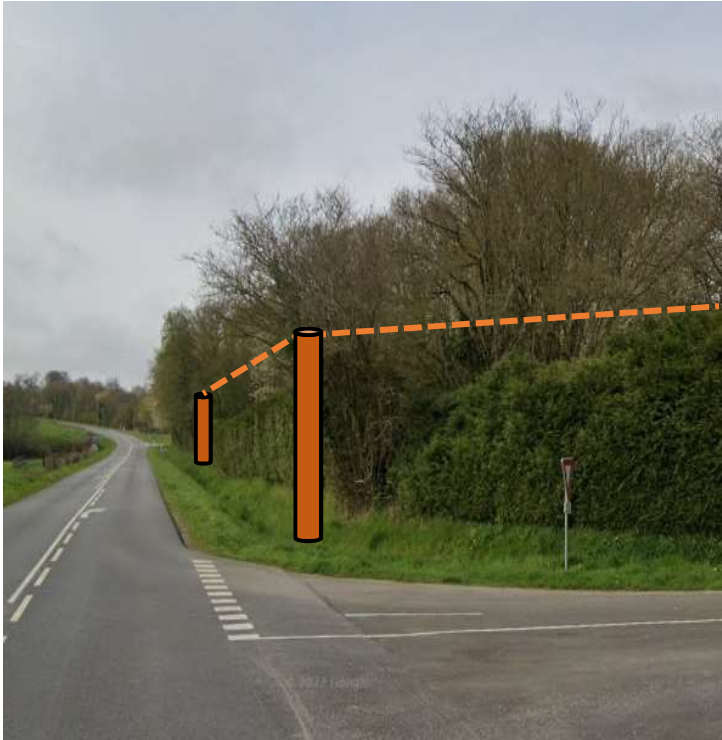









Planche 1 : pose poteau






Planche 3 : pose poteau





	Réf. travaux GC_BAZ_31		Créé le 30/04/2024 Débute le 20/05/2024 Durée : 60 jours	Retrouvez votre tableau récapitulatif, vos plans et un outil de mesures sur l'application Dict.fr Mobile	
	Saint-Hilaire-le-Châtel 61400 ST HILAIRE LE CHATEL				


Exploitants

ENEDIS-DR-NOR-EXPLOITANT			
CHEZ PROTYS P0515, CS 90125 27091 EVREUX CEDEX 9 France			
 0231303420	 0181624701	 0176614701	 DR_NOR_OP.ENEDIS@demat.protys.fr
<u>DT 429590956</u>	Envoyé le 30/04/2024		
<u>Réponse 429673582</u>	Reçu le 02/05/2024	CONCERNÉ	
Présence d'ouvrage : EL. Recommandations : Des branchements souterrains sans affleurant et/ou aéro-souterrain sont susceptibles d'être dans l'prise des travaux déclarés. Nom du contact : DELASTRE Marine.			

EAUX DE NORMANDIE P0280			
CHEZ PROTYS, CS 90125 27091 EVREUX CEDEX 9 FRANCE			
 0969366265	 0969366266	 0969366266	 NORM-50.SUEZ@demat.protys.fr
<u>DT 429590958</u>	Envoyé le 30/04/2024		
<u>Réponse 429591085</u>	Reçu le 30/04/2024	CONCERNÉ	
Présence d'ouvrage : EA. Nom du contact : RESP TERRITORIAL.			

Gestionnaires de voirie repérages Amiante / HAP

CD61 - Conseil départemental de l'Orne			
AID du Perche, Z.I. route du Mans 61130 BELLEME FRANCE			
 0233831019	 pit.belleme@orne.fr		
<u>IAT 429590959</u>	Envoyé le 30/04/2024 		
<u>Réponse 429656244</u>	Reçu le 02/05/2024	INFORMATION DISPONIBLE	
Sur le tableau joint, vous trouverez à la ligne N°227, les résultats sur la RD 930. Votre chantier est situé à moins de 20 m du prélèvement. Il indique un taux anormalement élevé de HAP !.			

COMMUNAUTE DE COMMUNES DU PAYS DE MORTAGNE AU PERCHE	
Assainissement, Voirie Communale, MAISON DES TERRITOIRES ZONE DE LA GRIPPE CS 90025 61400 MORTAGNE AU PERCHE FRANCE	
 0233853580	 dict@cdc-mortagne-au-perche.com
<u>IAT 429590957</u>	Envoyé le 30/04/2024 

MAIRIE			
Voirie, 14 Place de la Mairie 61400 ST HILAIRE LE CHATEL FRANCE			
 0233250113	 mairie@sthlc.fr		
<u>IAT 429590961</u>	Envoyé le 30/04/2024 		
<u>Réponse 429690485</u>	Reçu le 30/04/2024	INFORMATION DISPONIBLE	



Réf. travaux **GC_BAZ_31**



Saint-Hilaire-le-Châtel
61400 ST HILAIRE LE CHATEL



Créé le **30/04/2024**
Débute le **20/05/2024**
Durée : **60 jours**

Retrouvez votre tableau récapitulatif, vos plans et un outil de mesures sur l'application Dict.fr Mobile



Autres destinataires

AGENCE DEPARTEMENTALE

PERCHE Voirie Departementale, Route du Mans Zone Industrielle 61130 BELLEME FRANCE

CONCERNÉ

0233831019

pae.belleme@orne.fr

IPT 429590962

Envoyé le 30/04/2024

Réponse 429745955

Reçu le 03/05/2024

CONCERNÉ

Recommandations : L a réponse IPT ne remplace pas DT/DICT ni demande P.Voirie ni A. de circulation.

MAIRIE

Voirie, 14 Place de la Mairie 61400 ST HILAIRE LE CHATEL FRANCE

NON REQUIS

0233250113

mairie@sthlc.fr





IPT 429590960

Envoyé le 30/04/2024



ARRÊTÉ DU MAIRE
Portant autorisation de travaux de génie
civil, tranchée et passage de fourreaux
Pour le déploiement de la fibre optique

Le Maire de la Commune de Saint Hilaire le Chatel





-  **Vu** le Code Général des Collectivités Territoriales, et notamment les articles L2211 - 1 et suivants,
-  **Vu** le code de la voirie routière,
-  **Vu** la demande présentée par la société ENSIO et Mme Thanina HADJOUR
-  **Considérant** la nécessité d'assurer la sécurité des usagers,

ARRÊTE

Article 1^{er} La société ENSIO est autorisée à réaliser de terrassement, creusement de tranchées, génie civil, tirage de câbles sur la route départementale 930 et la voie communale nommée « route de la Metairie »

Article 2 Les travaux sont prévus à compter du 05 septembre 2024 pour une période de 60 jours

Article 3 le prestataire devra mettre en place les moyens sécuritaires nécessaires tel que :

-  Rétrécissement de la voie
-  Circulation alternée, par panneaux 10 km/h ou feux tricolores
-  Interdiction de stationner
-  Déviation

Cette liste n'est pas exhaustive et les demandeurs s'engagent à une obligation de résultats quant aux moyens à mettre en place. Les demandeurs seront considérés comme responsable en cas d'accident lié à un défaut reconnu de signalisation

Article 4 Le présent arrêté sera affiché en Mairie, le pétitionnaire le tiendra à disposition sur le chantier

Fait à Saint Hilaire le Chatel, Le 05 août 2024

Le Maire, Philippe Blutel



Demande de permission ou d'autorisation de voirie, de permis de stationnement, ou d'autorisation d'entreprendre des travaux

Code de la voirie routière L113-2 ; L115-1 à L116-8 ; L123-8 ; L131-1 à L131-7 ; L141-10 et L141-11
Code général des collectivités territoriales L2213-6 ; L2215-4 et L2215-5



N° 14023*01

Gestionnaires des réseaux routiers

Le demandeur

Particulier service public maître d'oeuvre ou conducteur d'opération entreprise

Nom : Prénom :
 Dénomination : Représenté par :
 Adresse Numéro : Extension : Nom de la voie :
 Code postal Localité : Pays :
 Téléphone Indiquez l'indicatif pour le pays étranger :
 Courriel :@.....

Si le bénéficiaire est différent du demandeur

Nom : Prénom :
 Adresse Numéro : Extension : Nom de la voie :
 Code postal Localité : Pays :
 Téléphone Indiquez l'indicatif pour le pays étranger :
 Courriel :@.....

Localisation du site concerné par la demande

Voie concernée : Autoroute n° Route nationale n° Route départementale n° Voie communale n°
 Hors agglomération En agglomération
 Point de Repère (PR) routier d'origine d'application : + Point de Repère (PR) routier de fin d'application : +
 Adresse Numéro : Extension : Nom de la voie :
 Code postal Localité :
 Document d'urbanisme antérieur (*déclaration de travaux ou permis de construire*) :
 Référence cadastrale : Section(s) : Parcelle(s) : Lieu-dit :

Nature et date des travaux

Pose de compteur / branchement aux réseaux ⁽¹⁾

	Pose de clôtures	Pose de portail (portillon)	Plantations
À l'alignement	oui <input type="checkbox"/> non <input type="checkbox"/>	oui <input type="checkbox"/> non <input type="checkbox"/>	oui <input type="checkbox"/> non <input type="checkbox"/>
En retrait de l'alignement	<input type="text"/> mètres	<input type="text"/> mètres	<input type="text"/> mètres

Dépôt ou Stationnement ⁽²⁾ Saillie ou Surplomb ⁽²⁾ Aménagement d'accès ⁽²⁾ Ouvrages divers ⁽¹⁾

Station service Renouvellement Création
 Autres

Date prévue de début d'application Durée d'application (en jours calendaires) :

Nota : Pour connaître la délimitation du domaine public routier au droit d'une propriété riveraine, il faut déposer, auprès du gestionnaire de la route concernée et selon les modalités qu'il aura fixées, en complément, une demande d'alignement individuel.

⁽¹⁾ Compléter le cadre ouvrages divers ⁽²⁾ compléter le cadre correspondant

Dépôt ou stationnement ⁽²⁾

Demande initiale Prolongation référence du permis de stationnement :

Nature du dépôt ou stationnement { Matériaux Benne Grue Etalage
 Echafaudage Mobilier urbain Terrasses de café Vente le long de la voie ou sur aire de service
 Autres (à préciser) :

Saillie ou surplomb ⁽²⁾

Largeur : de la voie mètres de la saillie mètres
 des trottoirs mètres Hauteur sous saillie mètres

Aménagement d'accès ⁽²⁾

Avec franchissement de fossé : Diamètre du tuyau millimètre Longueur mètres
 Distance par rapport à l'axe de la chaussée mètres Nature du tuyau :

Sans franchissement de fossé Largeur de l'aménagement mètres

Ouvrages divers ⁽¹⁾

Travaux sur ouvrages existants Installation nouvelle

Réseaux aériens ou souterrains ou branchement :
 Eau potable Eaux pluviales GDF Opérateurs réseaux
 Eaux usées EDF Autres (à préciser) :

	Sous voirie	Sous accotement ou trottoirs
Tranchée longitudinale	<input type="text"/> mètres	<input type="text"/> mètres
Tranchée transversale	<input type="text"/> mètres	<input type="text"/> mètres
Fonçage	<input type="text"/> mètres	<input type="text"/> mètres

Aménagement de surface ou équipements :
 Stationnement Arrêt bus Passage supérieur ou inférieur Équipements de la route
 Autres (à préciser) :

Pièces jointes à la demande

Afin de permettre et de faciliter la compréhension et l'instruction du dossier, la demande d'autorisation est accompagnée des pièces suivantes détaillées par nature de travaux.

1 - Pour toute demande

Plan de situation 1/10 000 ou 1/20 000^{ème} Plan de localisation précis 1/1 000 ou 1/ 2 000^{ème} ⁽³⁾ Photos

2 - Pièces complémentaires par nature de demande**2a - Clôtures/portails/Plantations/Dépôt ou stationnement/surplomb**

Coupes longitudinales et transversales indiquant l'emprise occupée du domaine public 1/50^{ème}

2b - Aménagement d'accès/ouvrages divers portant atteinte au patrimoine

Plan des ouvrages projetés 1/200 ou 1/500^{ème} Cahiers des coupes techniques de tranchées 1/50^{ème}


Plan de détails de franchissement des points singuliers 1/50^{ème}

2c - Station service : Plan d'implantation des pistes avec signalisation de police 1/200 ou 1/500^{ème}

J'atteste de l'exactitude des informations fournies

Fait à : Le :

Nom : Prénom : Qualité :

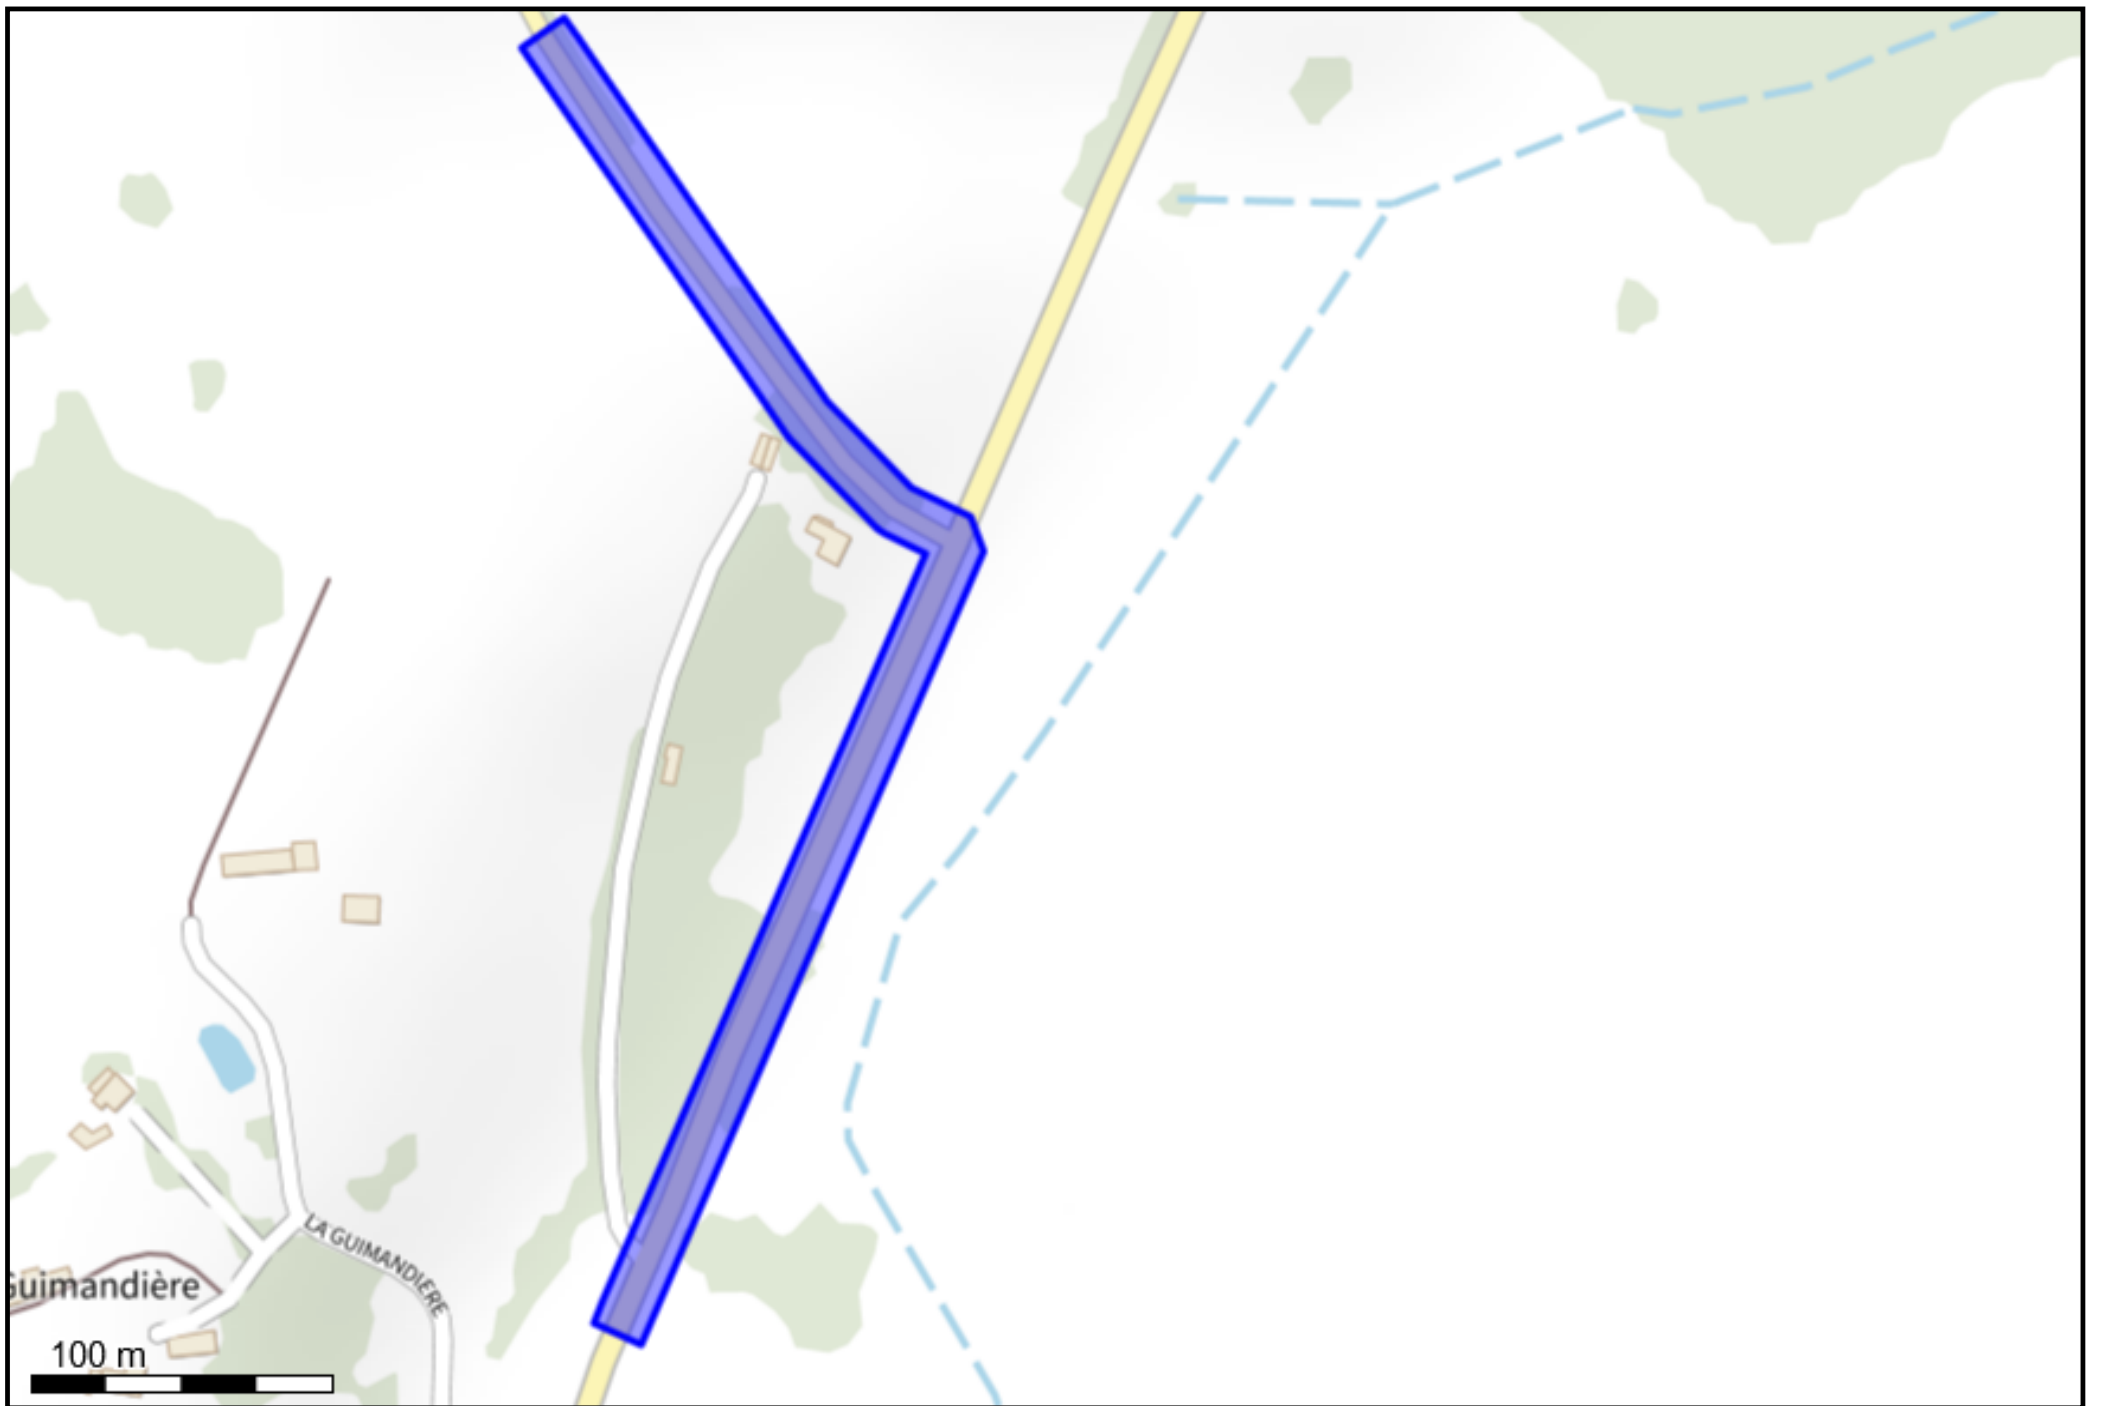

LEGENDE	
Systeme géodésique	EPSG
WGS 84	EPSG 4326

Polygone 1
(48.568788 0.562667);(48.568890 0.562610);(48.568976 0.562339);(48.569230 0.561960);(48.570304 0.560839);(48.570368 0.560772);(48.570279 0.560577);(48.569136 0.561771);(48.569125 0.561784);(48.568857 0.562185);(48.568841 0.562218);(48.568782 0.562405);(48.566572 0.560948);(48.566500 0.560901);(48.566437 0.561118);(48.568788 0.562667);

Le 05/08/2024

Objet : fichiers transmis avec le document

Madame, Monsieur,

Pour consulter les fichiers transmis avec notre document, veuillez cliquer sur le ou les liens suivants :

- FI-61404-0000_APD_GC_BAZ_31.pdf : <https://dl.sogelink.fr/?UrqbwA74>
- Document original signé : <https://dl.sogelink.fr/?aaCw9LrG>

Nous nous tenons à votre disposition pour tout complément d'information.

Veuillez agréer, Madame, Monsieur, l'expression de nos salutations respectueuses.

Le service technique Sogelink

De: Mairie de Saint Hilaire le Chatel <mairie@sthlc.fr>

A: "ensio-clamart-d@demat.sogelink.fr" <ensio-clamart-d@demat.sogelink.fr>

Objet: Dde d'arrêté

Bonjour

Ci-joint arrêté,

Philippe